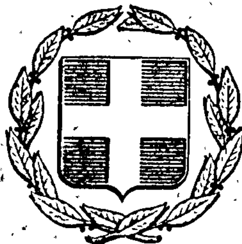


ΕΦΗΜΕΡΙΣ ΤΗΣ ΚΥΒΕΡΝΗΣΕΩΣ

ΤΗΣ ΕΛΛΗΝΙΚΗΣ ΔΗΜΟΚΡΑΤΙΑΣ

ΕΝ ΑΘΗΝΑΙΣ ΤΗ 16 ΜΑΪΟΥ 1979 | ΤΕΥΧΟΣ ΤΕΤΑΡΤΟΝ | ΑΡΙΘΜΟΣ ΦΥΛΛΟΥ 277

ΠΕΡΙΕΧΟΜΕΝΑ

ΑΠΑΛΛΟΤΡΙΩΣΕΙΣ

ΑΠΟΦΑΣΕΙΣ

Αριθ. Π. 3393/2164 (1)

Περί αναγκαστικής απαλλοτριώσεως εκτάσεως που βρίσκεται στην Άρτα για αρχαιολογικούς σκοπούς.

ΟΙ ΥΠΟΥΡΓΟΙ
ΟΙΚΟΝΟΜΙΚΩΝ ΚΑΙ ΠΟΛΙΤΙΣΜΟΥ
ΚΑΙ ΕΠΙΣΤΗΜΩΝ

Έχοντας υπόψη:

1. Τις διατάξεις του Ν.Δ/τος 797/1971 «περί αναγκαστικών απαλλοτριώσεων», σε συνδυασμό με τις διατάξεις του Β.Δ/τος αριθ. 139/1971 «περί της αρμοδιότητος των νομαρχών προς κήρυξιν αναγκαστικών τινων απαλλοτριώσεων».

2. Τις διατάξεις του άρθρου 1 του Νόμου Β.Ρ.Ξ.Ζ/1893 «περί αναγκαστικής απαλλοτριώσεως ακινήτων προς συντήρησιν ή ανεύρεσιν αρχαιοτήτων».

3. Το από 11.6.1978 απόσπασμα πρακτικού από τη συνεδρίαση του Αρχαιολογικού Συμβουλίου του Κράτους αριθ. 24/78, αποφασίζουμε:

Κηρύσσουμε την αναγκαστική απαλλοτρίωση, λόγω δημόσιας ωφέλειας, και ειδικότερα για την προστασία και ανάδειξη του αρχαίου θεάτρου Αμβρακίας, εκτάσεως εμβαδού 106,30 Μ2, που βρίσκεται επί της οδού Αγίου Κων/νου στην Άρτα και φαίνεται με στοιχεία Κ—Λ—Μ—Ν—Ξ—Ο—Π—Ρ—Σ—Τ—Κ στο κτηματολογικό διάγραμμα και στον επ' αυτού κτηματολογικό πίνακα του Τεχνικού υπαλλήλου Θ. Καλαμπάκου, θεωρημένο στις 4.12.1978 από το Διευθυντή Αποτυπώσεων και Συντηρήσεως Κτιρίων του Ταμείου Αρχαιολογικών Πόρων και Απαλλοτριώσεων.

Στην έκταση που απαλλοτριώνεται προβάλλει δικαιώματα κυριότητας η Βασιλική Ματσούκα.

Η απαλλοτρίωση κηρύσσεται υπέρ του Δημοσίου και με δαπάνη του Ταμείου Αρχαιολογικών Πόρων και Απαλλοτριώσεων.

Η απόφαση αυτή να δημοσιευθεί στην Εφημερίδα της Κυβερνήσεως.

Αθήναι, 4 Απριλίου 1979

ΟΙ ΥΠΟΥΡΓΟΙ

ΥΦΥΠΟΥΡΓΟΣ ΟΙΚΟΝΟΜΙΚΩΝ — ΠΟΛΙΤΙΣΜΟΥ ΚΑΙ ΕΠΙΣΤΗΜΩΝ

ΠΑΝΑΓΙΩΤΗΣ ΜΠΟΚΟΡΟΣ — ΔΗΜΗΤΡΙΟΣ ΝΙΑΝΙΑΣ

'Αριθ. Α. 7315/614/Ν. 7657 (2)

Περὶ μερικῆς ἀνακλήσεως τῆς ἀπαλλοτριώσεως ποὺ κηρύχθηκε δυνάμει τῆς ἀποφάσεως ἀριθ. Β. 3426/5.490/13.12.1965 τῶν Ὑπουργῶν Οἰκονομικῶν καὶ Βορείου Ἑλλάδος στὴν περιοχὴ τῆς Νέας Ἀγχιάλου Θεσσαλονίκης, γιὰ τὴν ἐπέκταση τοῦ ἐργοστασίου τῆς Α.Ε. «ΒΙΟΧΑΛΚΟ — ΒΙΤΡΟΥΒΙΤ».

ΟΙ ΥΠΟΥΡΓΟΙ
ΟΙΚΟΝΟΜΙΚΩΝ ΚΑΙ
ΒΙΟΜΗΧΑΝΙΑΣ ΚΑΙ ΕΝΕΡΓΕΙΑΣ

Ἔχοντας ὑπόψη:

1. Τὶς διατάξεις τοῦ ἄρθρου 2 τοῦ κωδικοποιημένου Α.Ν. 1731/39 «περὶ ἀναγκαστικῶν ἀπαλλοτριώσεων».

2. Τὴν κοινὴ ὑπουργικὴ ἀπόφαση ἀριθ. Β. 3426/5.490/13.12.1965 «περὶ ἀναγκαστικῆς ἀπαλλοτριώσεως ἐκτάσεως ἐν τῇ περιοχῇ Νέας Ἀγχιάλου Θεσσαλονίκης πρὸς ἐπέκτασιν τοῦ ἀνεγειρομένου ἐργοστασίου τῆς Α.Ε. «ΒΙΟΧΑΛΚΟ — ΒΙΤΡΟΥΒΙΤ», ἀποφασίζουμε:

Ἀνακαλοῦμε μερικῶς τὴν ἀπαλλοτρίωση ποὺ κηρύχθηκε μὲ τὴν κοινὴ ὑπουργικὴ ἀπόφαση ἀριθ. Β.3426/5490/13.12.1965 στὴν περιοχὴ τῆς Νέας Ἀγχιάλου Θεσσαλονίκης γιὰ τὴν ἐπέκταση τοῦ ἐργοστασίου τῆς «ΒΙΟΧΑΛΚΟ — ΒΙΤΡΟΥΒΙΤ» καὶ συγκεκριμένα γιὰ τὴν ἔκταση ποὺ ἔχει ἐμβαδὸν 9.505 μ² καὶ ἀπεικονίζεται μὲ τὸν ἀριθ. κληροτεμαχίου 1171 καὶ τὰ στοιχεῖα Ε,Δ,Γ,Ν,Κ,Ι,Θ,Η,Ε στὸ ἀπὸ Ἰουνίου 1964 κτηματολογικὸ διάγραμμα τοῦ πολιτικοῦ μηχανικοῦ Δημοσθένη Λεωνίδα καὶ στὸν ἀπὸ 20.8.1964 κτηματολογικὸ πίνακα, νόμιμα θεωρημένα τὴν 27.1.1975 ἀπὸ τὸν Δ/ντὴ Νομικῶν καὶ Διοικητικῶν ὑποθέσεων Βιομηχανίας Λ. Χριστόπουλο, διότι δὲν ἀναγκαιοῖ γιὰ τὴν ἐπικύρωση τοῦ σκοποῦ τῆς ἀπαλλοτριώσεως.

Ἡ ἀπόφαση αὐτὴ νὰ δημοσιευθεῖ στὴν Ἐφημερίδα τῆς Κυβερνήσεως.

Ἀθῆναι, 14 Ἀπριλίου 1979

ΟΙ ΥΠΟΥΡΓΟΙ

ΥΦΥΠΟΥΡΓΟΣ ΟΙΚΟΝΟΜΙΚΩΝ
ΠΑΝΑΓΙΩΤΗΣ ΜΠΟΚΟΒΟΣ

ΒΙΟΜΗΧΑΝΙΑΣ ΚΑΙ ΕΝΕΡΓΕΙΑΣ
ΜΙΛΤΙΑΔΗΣ ΕΒΕΡΤ

'Αριθ. Υ. 318/1207/Π.1088 (3)

Περὶ τυπικῆς μερικῆς ἀνακλήσεως τῆς ἀναγκαστικῆς ἀπαλλοτριώσεως, ποὺ κηρύχθηκε δυνάμει τῆς 14748/1930 (ΦΕΚ 21/1930 τ. Β') κοινῆς ἀποφάσεως τῶν Ὑπουργῶν Γεωργίας καὶ Προνοίας, γιὰ ἀστικὴ ἀποκατάσταση προσφύγων (Συνοικισμὸς Καράμπαμπα — Χαλκίδος).

ΟΙ ΥΠΟΥΡΓΟΙ
ΟΙΚΟΝΟΜΙΚΩΝ ΚΑΙ ΚΟΙΝΩΝΙΚΩΝ ΥΠΗΡΕΣΙΩΝ

Ἔχοντες ὑπόψη:

1. Τὶς διατάξεις τῆς παραγρ. 5 τοῦ ἄρθρου 2 τοῦ κωδικοποιημένου Α.Ν. 1731/1939 «περὶ ἀναγκαστικῶν ἀπαλλοτριώσεων».

2. Τὴ γνωμοδότηση ἀριθμ. συνεδριάσεως 25/9/2/1979 τοῦ Συντονιστικοῦ Συμβουλίου Στεγάσεως τοῦ Ὑπουργείου Κοινωνικῶν Ὑπηρεσιῶν, ἀποφασίζουμε:

Ἀνακαλοῦμε καὶ τυπικῶς τὴν ἀναγκαστικὴ ἀπαλλοτρίωση ποὺ κηρύχθηκε δυνάμει τῆς 14748/1930 (ΦΕΚ 21/1930 τ. Β') κοινῆς ἀποφάσεως τῶν Ὑπουργῶν Γεωργίας καὶ Προνοίας, γιὰ τὴν ἀστικὴ ἀποκατάσταση προσφύγων (Συνοικισμὸς Καράμπαμπα—Χαλκίδος), ὡς πρὸς οἰκοπεδικὴ ἔκταση 500,00 τ.μ. τοῦ Ο.Τ. 13Α, ἡ ὁποία ἀπεικονίζεται μὲ κόκκινη διαγράμμιση καὶ μὲ τὰ στοιχεῖα Α—Β—Γ—Δ—Α στὸ ὑπὸ κλίμακα 1:500 ἀριθμ. 4336 κτηματολογικὸ διάγραμμα τῆς Δ/νσεως Τεχνικῶν Ὑπηρεσιῶν τοῦ Ὑπουργείου Κοινωνικῶν Ὑπηρεσιῶν.

Ἡ ἀπόφαση αὐτὴ νὰ δημοσιευθεῖ στὴν Ἐφημερίδα τῆς Κυβερνήσεως.

Ἀθῆναι, 4 Μαΐου 1979

ΟΙ ΥΦΥΠΟΥΡΓΟΙ

ΟΙΚΟΝΟΜΙΚΩΝ
ΠΑΝΑΓΙΩΤΗΣ ΜΠΟΚΟΒΟΣ

ΚΟΙΝΩΝΙΚΩΝ ΥΠΗΡΕΣΙΩΝ
ΑΝΝΑ ΣΥΝΟΔΙΝΟΥ

'Αριθ. Υ. 319/1208/Π.401 (4)

Περὶ τυπικῆς μερικῆς ἀνακλήσεως τῆς ἀναγκαστικῆς ἀπαλλοτριώσεως, ποὺ κηρύχθηκε δυνάμει τῆς 46805/23.5.32 (ΦΕΚ 49/1932 τ. Β') κοινῆς ἀποφάσεως τῶν Ὑπουργῶν Γεωργίας καὶ Προνοίας, γιὰ ἀστικὴ ἀποκατάσταση προσφύγων (Συνοικισμὸς Ἁγ. Ἰωάννου Χρυσοστόμου — Χαλκίδος).

ΟΙ ΥΠΟΥΡΓΟΙ
ΟΙΚΟΝΟΜΙΚΩΝ ΚΑΙ ΚΟΙΝΩΝΙΚΩΝ ΥΠΗΡΕΣΙΩΝ

Ἔχοντας ὑπόψη:

1. Τὶς διατάξεις τῆς παραγρ. 5 τοῦ ἄρθρου 2 τοῦ κωδικοποιημένου Α.Ν. 1731/1939 «περὶ ἀναγκαστικῶν ἀπαλλοτριώσεων».

2. Τὴ γνωμοδότηση ἀριθμ. συνεδριάσεως 25/9.2.1979 τοῦ Συντονιστικοῦ Συμβουλίου Στεγάσεως τοῦ Ὑπουργείου Κοινωνικῶν Ὑπηρεσιῶν, ἀποφασίζουμε:

Ἀνακαλοῦμε καὶ τυπικῶς τὴν ἀναγκαστικὴ ἀπαλλοτρίωση ποὺ κηρύχθηκε δυνάμει τῆς 46805/23.5.1932 (ΦΕΚ 49/1932 τ. Β') κοινῆς ἀποφάσεως τῶν Ὑπουργῶν Γεωργίας καὶ Προνοίας, γιὰ τὴν ἀστικὴ ἀποκατάσταση προσφύγων στὴ Χαλκίδα (Συνοικισμὸς Ἁγίου Ἰωάννου Χρυσοστόμου), ὡς πρὸς οἰκοπεδικὴ ἔκταση ἐμβαδοῦ 702,55 τ.μ. τοῦ Ο.Τ. 387, ἡ ὁποία ἀπεικονίζεται μὲ κόκκινη διαγράμμιση καὶ μὲ τοὺς ἀριθμοὺς 1—2—3—4—5—6—7—8—9—1 στὸ ὑπὸ κλίμακα 1:500 ἀριθμ. 4320 κτηματολογικὸ διάγραμμα τῆς Δ/νσεως Τεχνικῶν Ὑπηρεσιῶν, τοῦ Ὑπουργείου Κοινωνικῶν Ὑπηρεσιῶν.

Ἡ ἀπόφαση αὐτὴ νὰ δημοσιευθεῖ στὴν Ἐφημερίδα τῆς Κυβερνήσεως.

Ἀθῆναι 4 Ἀπριλίου 1979

ΟΙ ΥΦΥΠΟΥΡΓΟΙ

ΟΙΚΟΝΟΜΙΚΩΝ
ΠΑΝΑΓΙΩΤΗΣ ΜΠΟΚΟΒΟΣ

ΚΟΙΝΩΝΙΚΩΝ ΥΠΗΡΕΣΙΩΝ
ΑΝΝΑ ΣΥΝΟΔΙΝΟΥ

'Αριθ. 6152 (5)

Περὶ κηρύξεως ἀναγκαστικῆς ἀπαλλοτριώσεως ἰδιωτικῶν ἀκινήτων πρὸς ἀπόρριψιν πλεοναζόντων προϊόντων ἐκσκαφῆς κατὰ τὴν κατασκευὴν τῆς ὁδοῦ Ἁγ. Νικολάου—Κριτσᾶς, Ν. Λασιθίου.

Ο ΝΟΜΑΡΧΗΣ ΛΑΣΙΘΙΟΥ

Ἔχοντες ὑπ' ὄψει:

1) Τὰς διατάξεις τοῦ ὑπ' ἀριθ. 532/70 Ν. Δ/τος «περὶ συμπληρώσεως τῶν διατάξεων περὶ Διοικητικῆς ἀποκεντρώσεως».

2) Τὰς διατάξεις τοῦ ὑπ' ἀριθ. 797/70 Ν. Δ/τος «περὶ ἀναγκαστικῶν ἀπαλλοτριώσεων».

3) Τὸ ὑπ' ἀριθ. 139/71 Β.Δ. «περὶ τῆς ἁρμοδιότητος τῶν Νομαρχῶν πρὸς κήρυξιν ἀναγκαστικῶν ἀπαλλοτριώσεων».

4) Τὰς διατάξεις τοῦ ἄρθρου 23 τοῦ ἀπὸ 25.11.1929 Διατάγματος «περὶ κωδικοποιήσεως τῶν περὶ κατασκευῆς καὶ συν/σεως ὁδῶν κειμένων διατάξεων».

5) Τὰ Φ.521.35/8/6046/8.6.1977 καὶ Φ.52135/19/7262/4.8.1977 7η ΜΟΜΑ.

6) Τὴν ὑπ' ἀριθ. Δ7124/9710/21.12.1974 ἀπόφαση Ὑπουργοῦ Οἰκονομικῶν καὶ Δημοσίων Ἔργων.

7) Τὴν ὑπ' ἀριθ. 248/24.10.1977 ἀπόφαση τοῦ Δ.Σ. τοῦ Ν.Τ.Α., ἀποφασίζομεν:

Κηρύσσομεν ἀναγκαστικῶς ἀπαλλοτριωτέαν λόγῳ δημοσίας ὠφελείας ἤτοι διὰ τὴν ἀπόρριψιν πλεοναζόντων προϊόντων ἐκσκαφῆς κατὰ τὴν κατασκευὴ τῆς ἐπαρχιακῆς ὁδοῦ Ἁγ.

Νικολάου—Κριτσάς ἔκτασιν 7.866,98 τ.μ. μετὰ τῶν ἐπ' αὐτῆς ἐπικειμένων, ὡς ἐμφαίνηται εἰς τὸ ὑπὸ κλίμακα 1:1000 κτηματολογικὸν διάγραμμα καὶ κτηματολογικὸν πίνακα τοῦ Ἐργοδηγοῦ Γρηγορίου Ἀβραμίδη, δεόντως τεθεωρημένα ὑπὸ τοῦ Δ/ντοῦ Τεχνικῶν Ὑπηρεσιῶν Λασιθίου.

Ἐπὶ τῆς ἀπαλλοτριουμένης ὑπ' ὄψιν ἐκτάσεως προβάλλουν δικαιώματα κυριότητος οἱ: 1) Ἐλευθέριος Κουτάντος, 2) Γεώργιος Κουτάντος, 3) Κων/νος Διλαυνᾶς κλπ.

Ἡ ἀπαλλοτρίωσις κηρύσσεται ὑπὲρ καὶ δαπάναις τοῦ Δημοσίου εἰς βάρος τῶν πιστώσεων τοῦ Περιφερειακοῦ Προγράμματος Δημοσίων Ἐπενδύσεων.

Ἡ δαπάνη ἀποζημιώσεως τῶν ἀπαλλοτριουμένων διὰ τῆς παρούσης ἀνέρχεται βάσει τοῦ πίνακος προεκτιμήσεως εἰς τὸ ποσὸν τῶν 160.270 δραχ.

Ἡ παροῦσα δημοσιευθήτω διὰ τῆς Ἐφημερίδος τῆς Κυβερνήσεως.

Ἐν Ἁγίῳ Νικολάῳ τῇ 14 Ἀπριλίου 1979

Ὁ Νομάρχης
Γ. ΛΑΜΠΡΙΝΑΚΟΣ

ΑΝΑΚΟΙΝΩΣΕΙΣ

Ἀριθ. Δ.Τ.Υ. 2840 (6)

Περὶ ἀνακοινώσεως εἰδοποιήσεως παρακαταθέσεως ἀποζημιώσεως ἀπὸ ἀναγκαστικὴ ἀπαλλοτρίωση γιὰ τὴν κατασκευὴ τῆς ἐθνικῆς ὁδοῦ Λεβαδείας—Ἀραχόβης (ἔξοδος Πόλεως Λεβαδείας), Ν. Βοιωτίας.

Ο ΝΟΜΑΡΧΗΣ ΒΟΙΩΤΙΑΣ

Σύμφωνα με τὶς διατάξεις τῶν ἄρθρων 7 καὶ 8 τοῦ Ν.Δ. 797/1971 «περὶ ἀναγκαστικῶν ἀπαλλοτριώσεων», πληροφοροῦμε ὅλους ὅσους:

α) Ἔχουν δικαιώματα κυριότητος ἢ ἄλλα ἐμπράγματα δικαιώματα στὰ ἀκίνητα ποὺ ἀπαλλοτριώθηκαν μὲ τὴν 173793/9.9.1977 ἀπόφασή μας, γιὰ τὴν κατασκευὴ τῆς Ἐθνικῆς ὁδοῦ Λεβαδείας—Ἀραχόβης (ἔξοδος Πόλεως Λεβαδείας).

β) Ἔχουν ἐγγράψει ὑποθήκη ἢ ἔχουν ἐπιβάλει κατάσχεση ἢ μὲ ὁποιονδήποτε τρόπο διεκδικοῦν τὰ ἀπαλλοτριωθέντα ἀκίνητα ὅτι ἡ ἀποζημίωση, ποὺ καθόρισε τὸ Μονομελὲς Πρωτοδικεῖο Λεβαδείας μὲ τὴν ἀπόφασή του 97/11.7.78 γιὰ ὅλα τὰ ἀκίνητα καὶ τὰ ὑπερκείμενα αὐτῶν, ποὺ ἐμφαίνονται στὸ κτηματολογικὸ διάγραμμα καὶ στὸν σχετικὸ κτηματολογικὸ πίνακα ποὺ συντάχθηκαν καὶ θεωρήθηκαν ἁρμόδια, ἔχει κατατεθεῖ στὸ Ταμεῖο Παρακαταθηκῶν καὶ Δανείων καὶ ἔχει ἐκδοθεῖ τὸ 14071/14.3.1979 γραμμάτιο συστάσεως παρακαταθήκης γιὰ 1.686.070 δραχμάς.

Ἡ ἀποζημίωση αὐτὴ εἶναι ἀποδοτέα στοὺς δικαιούχους ποὺ θὰ ἀναγνωρισθοῦν σύμφωνα μὲ τὸ Νόμο.

Ἡ ἀνακοίνωση αὐτὴ νὰ δημοσιευθεῖ στὴν Ἐφημερίδα τῆς Κυβερνήσεως.

Λεβάδεια, 31 Μαρτίου 1979

Ὁ Νομάρχης
ΑΛΕΞΑΝΔΡΟΣ ΚΑΖΟΓΛΗΣ

ΠΟΛΕΟΔΟΜΙΑ

ΑΠΟΦΑΣΕΙΣ

Ἀριθ. Γ. 7526 (7)

Περὶ ἀκυρώσεως τῆς 47299/2.2.79 ἀποφάσεως τοῦ Νομάρχη Ρεθύμνης.

Ο ΥΠΟΥΡΓΟΣ ΔΗΜΟΣΙΩΝ ΕΡΓΩΝ

Ἔχοντας ὑπόψη:

1. Τὶς διατάξεις τῆς παρ. 3 τοῦ ἄρθρου 8 τοῦ Ν. 3200/1955 «περὶ Διοικητικῆς ἀποκεντρώσεως».
2. Τὶς διατάξεις τῆς παρ. 4 τοῦ ἄρθρου 20 τοῦ Ν. Δ/τος τῆς 17.7.23 περὶ σχεδίων πόλεων, κωμῶν κλπ».
3. Τὴ 47299/2.2.79 ἀπόφαση τοῦ Νομάρχη Ρεθύμνης, μὲ τὴν ὁποία ἀναγνωρίσθηκε ὡς προϋπάρχουσα τοῦ 1923 ἡ ὁδὸς ποὺ διασχίζει τὸ Ο.Τ. 16 τοῦ ρυμοτομικοῦ σχεδίου Ρεθύμνης.
4. Τὴν προσφυγὴ τοῦ Ἐμμανουὴλ Προκοπάκη κατὰ τῆς 47299/2.2.79 ἀποφάσεως τοῦ Νομάρχη Ρεθύμνης.
5. Τὰ στοιχεῖα ποὺ ὑποβλήθηκαν μὲ τὴν ἀνωτέρω προσφυγή.

Ἐπειδὴ ὁ ἰσχυρισμὸς τοῦ προσφεύγοντος ὅτι διὰ τῆς προσβαλλομένης ἀποφάσεως ἀναγνωρίζεται ὡς ὁδὸς καλυμμένος χείμαρρος στὸ Ο.Τ. 16 αὐθαιρέτως ἀναποδείκτως κατὰ παράβαση τῆς κειμένης Νομοθεσίας δεκτὸς γίνεται γιὰ τὸ λόγο ὅτι δὲν ἀποδεικνύεται ἀπὸ τὰ στοιχεῖα ποὺ συνοδεύουν τὴν ἀπόφαση ὅτι ὑπάρχει ἀποτύπωση τοῦ σχεδίου τοῦ οἰκισμοῦ μέχρι τὸ 1924 στὴν ὁποία νὰ διαπιστοῦται ἡ ὕπαρξη ὁδοῦ, οὔτε ὑπάρχουν τίτλοι κυριότητας στοὺς ὁποίους νὰ περιγράφονται ἰδιοκτησίες ποὺ νὰ ἔχουν μοναδικὸ πρόσωπο στὴν ἰδιωτικὴ ὁδὸ καὶ νὰ προϋπάρχουν τοῦ ἔτους 1923.

Ἐπειδὴ κατὰ τὴν ὑπάρχουσα νομοθεσία ὁ Ὑπουργὸς κρίνει μόνο τὴ νομιμότητα τῆς προσβαλλομένης ἀποφάσεως καὶ δὲν ἐξετάζει κατ' οὐσία τὸ θέμα, δηλαδὴ δὲν προβαίνει σὲ διαπίστωση πραγματικῆς καταστάσεως ἀπὸ τὴ μελέτη δὲ τῶν στοιχείων διαπιστώνεται παράβαση Νόμου γιὰ τὸ λόγο ὅτι δὲν εἶναι αἰτιολογημένη ἡ ἀπόφαση, ἀποφασίζουμε:

Ἀποδεχόμαστε τὴν προσφυγὴ τοῦ Ἐμμ. Προκοπάκη καὶ ἀκυρώνουμε τὴν 47299/2.2.79 ἀπόφαση τοῦ Νομάρχη Ρεθύμνης γιὰ τοὺς λόγους ποὺ ἀναφέρονται στὸ σκεπτικό.

Ἡ ἀπόφαση αὐτὴ νὰ δημοσιευθεῖ στὴν Ἐφημερίδα τῆς Κυβερνήσεως.

Ἀθήνα, 25 Ἀπριλίου 1979

Ο ΥΦΥΠΟΥΡΓΟΣ
ΣΤΕΦΑΝΟΣ ΜΑΝΟΣ

Ἀριθ. Τ.Υ. Οἰκ. 70872 (8)

Περὶ χαρακτηρισμοῦ χώρου γιὰ τὴν ἀνέγερση Ἀγροτικοῦ Ἰατρείου στὴ Ν. Ἀγχίαλο Ν. Μαγνησίας.

Ο ΝΟΜΑΡΧΗΣ ΜΑΓΝΗΣΙΑΣ

Ἔχοντας ὑπόψη:

1) Τὶς διατάξεις τοῦ ἀπὸ 17.7.1923 Ν. Δ/τος «περὶ σχεδίων πόλεων, κωμῶν καὶ συνοικισμῶν τοῦ Κράτους καὶ οἰκοδομῆς αὐτῶν», ὡς ἐτροποποιήθησαν καὶ συνεπληρώθησαν μεταγενεστέρως καὶ εἰδικώτερα τῶν ἄρθρων 3, 29 καὶ 70 αὐτοῦ.

2) Τὶς διατάξεις τοῦ Ν. Δ/τος 1018/71 «περὶ τροποποιήσεως καὶ συμπληρώσεως τοῦ Α.Ν. 314/68 «περὶ παροχῆς εἰς τὸν Ὑπουργὸν Βορείου Ἑλλάδος καὶ τοὺς Νομάρχας ἁρμοδιότητος ἐπὶ θεμάτων ἐγκρίσεως, ἐπεκτάσεως ἢ τροποποιήσεως σχεδίων πόλεων καὶ κωμῶν».

3) Τοῦ ἐδαφίου γ τῆς παρ. 3 τοῦ ἄρθρου 151 τοῦ Π. Δ/τος 910/10.10.77 «περὶ Ὀργανισμοῦ τοῦ Ὑπουργείου Δημοσίων Ἔργων».

4) Τὴν ὑπ' ἀριθ. 48/1978 ἀπόφαση τοῦ Κοινοτικοῦ Συμβουλίου Νέας Ἀγχιάλου γιὰ χαρακτηρισμὸ ἐκτάσεως ὡς χώρου γιὰ τὴν ἀνέγερση Ἀγροτικοῦ Ἰατρείου.


5) Τὴν σύμφωνο γνωμοδότηση τοῦ Νομαρχιακοῦ Συμβουλίου Δημ. Ἔργων Ν. Μαγνησίας, ποὺ διατυπώθηκε στὴν ἀριθ. 4 πράξη αὐτοῦ (θέμα 4ο) κατὰ τὴν συνεδρίαση τῆς 8.3.1979, ἀποφασίζουμε:


Ἐγκρίνουμε τὴν τροποποίηση τοῦ ρυμοτομικοῦ σχεδίου Νέας Ἀγχιάλου Νομοῦ Μαγνησίας, ὅπως εἰδικώτερα φαίνεται στὸ πρωτότυπο τοπογραφικὸ διάγραμμα κλίμακος 1 : 500, ποὺ θεωρήθηκε στὶς 7.2.1979 ἀπὸ τὸ Διευθυντὴ Τεχνικῶν Ὑπηρεσιῶν Νομοῦ Μαγνησίας.

Ἡ ἀπόφαση αὐτὴ νὰ δημοσιευθεῖ στὴν Ἐφημερίδα τῆς Κυβερνήσεως.

Βόλος, 21 Μαρτίου 1979

Ὁ Νομάρχης
Ι. ΚΑΛΟΓΕΙΤΟΝΑΣ

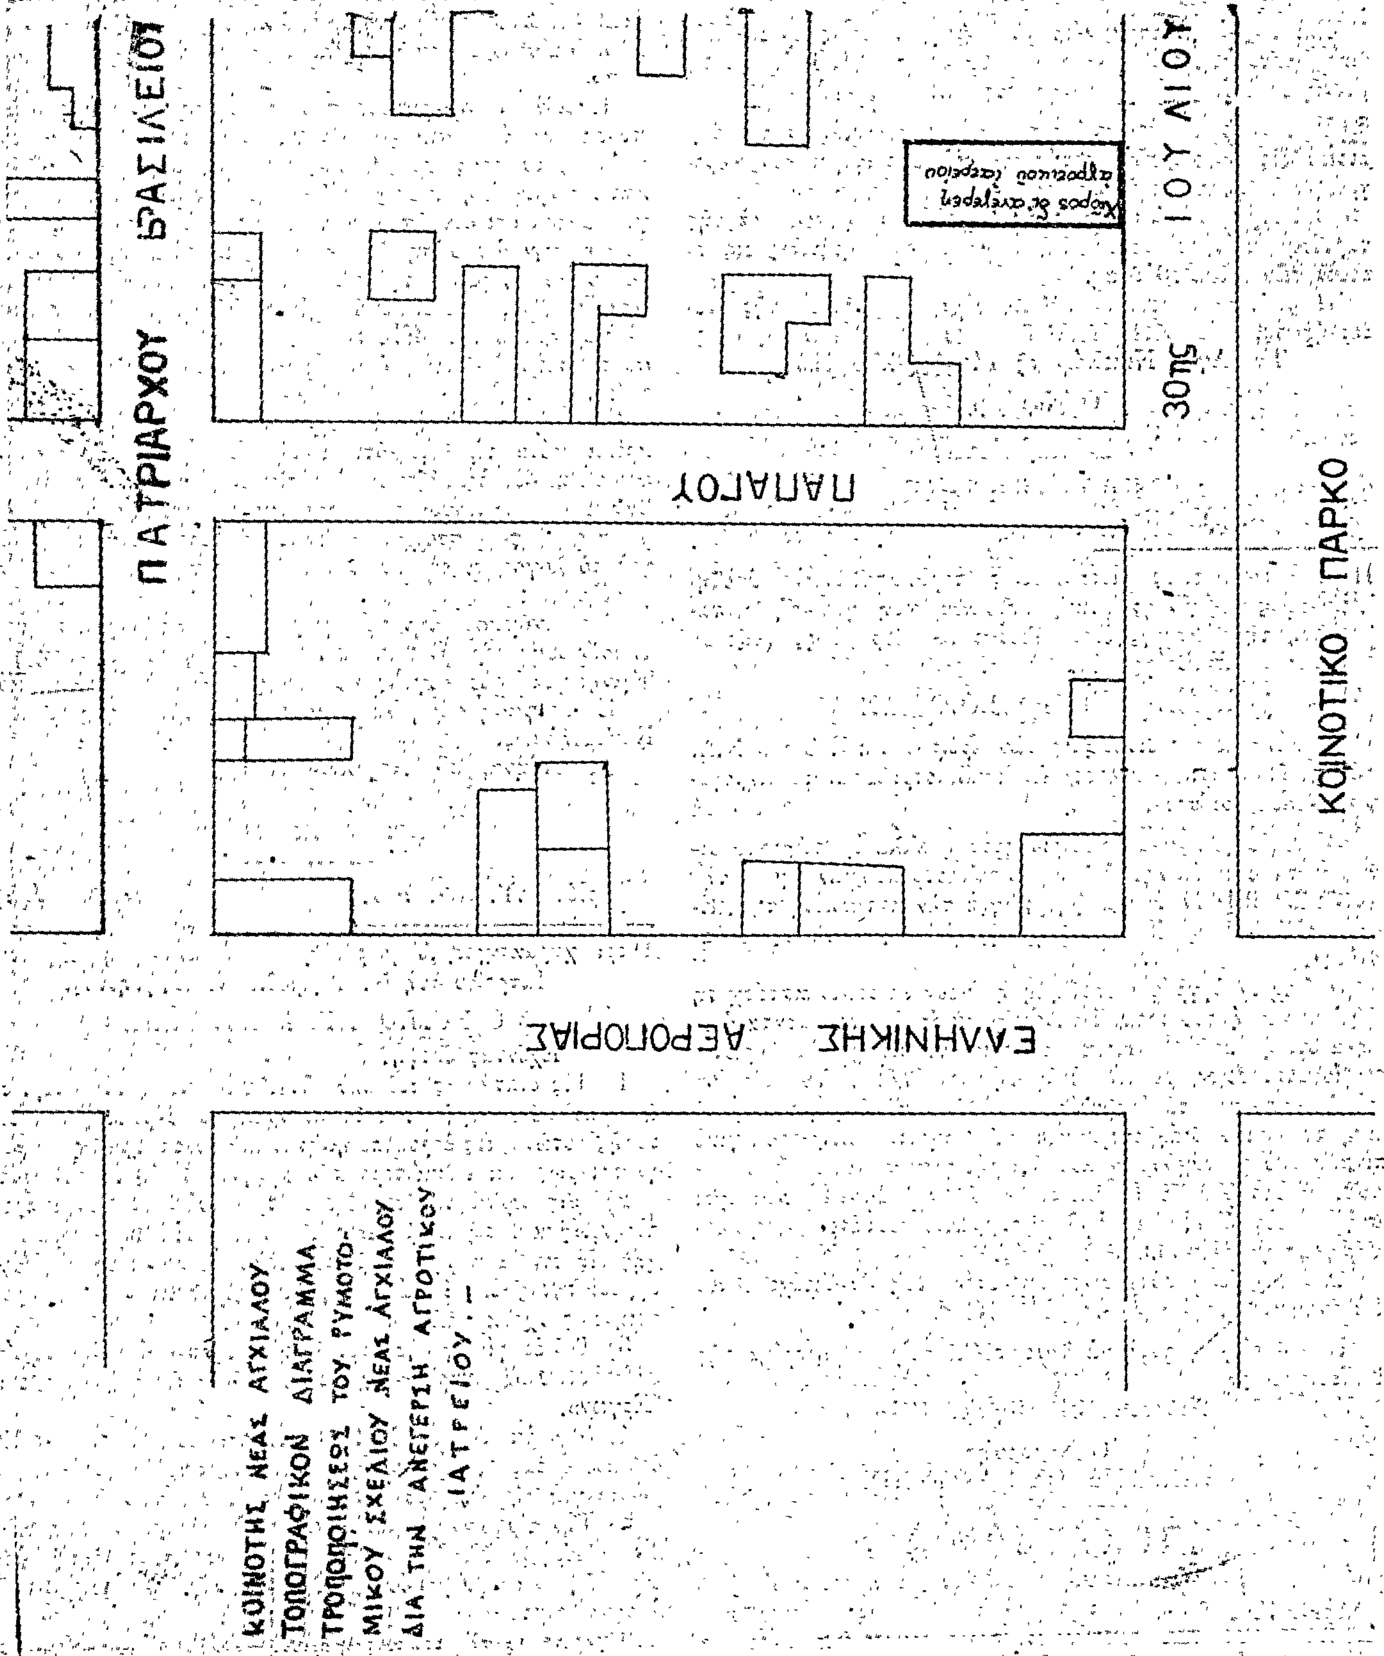
ΠΑΤΡΙΑΡΧΟΥ ΒΑΣΙΛΕΙΟΥ
30ης ΙΟΥΛΙΟΥ
Χώρος δι' ανέγερσιν αγροτικού ιατρείου
ΠΑΠΑΛΟΥ
ΚΟΙΝΟΤΙΚΟ ΠΑΡΚΟ
ΕΛΛΗΝΙΚΗΣ ΑΕΡΟΠΟΡΙΑΣ
ΚΟΙΝΟΤΗΣ ΝΕΑΣ ΑΓΧΙΑΛΟΥ
ΤΟΠΟΓΡΑΦΙΚΟΝ ΔΙΑΓΡΑΜΜΑ
ΤΡΟΠΟΠΟΙΗΣΕΩΣ ΤΟΥ ΡΥΜΟΤΟ-
ΜΙΚΟΥ ΣΧΕΔΙΟΥ ΝΕΑΣ ΑΓΧΙΑΛΟΥ
ΔΙΑ ΤΗΝ ΑΝΕΓΕΡΣΗ ΑΓΡΟΤΙΚΟΥ
ΙΑΤΡΕΙΟΥ.—

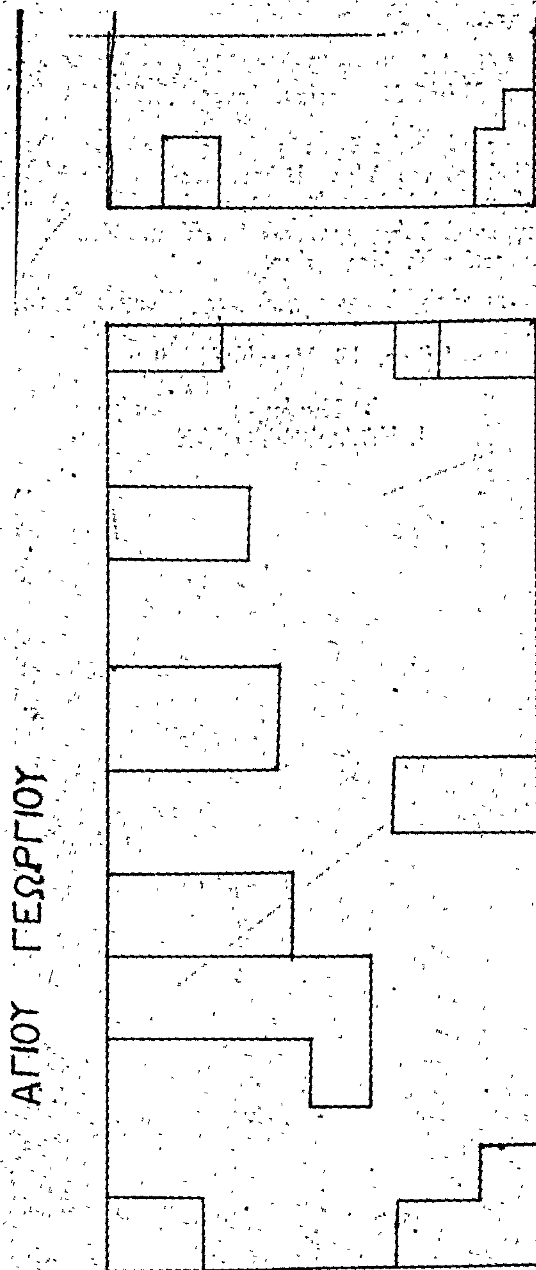

ΚΛΙΜΑΞ 1:500

ΕΘΕΩΡΗΘΗ


Καί βεβαιοῦται τό σύμφωνο τοῦ παρόντος διαγράμματος μέ τήν ὑπ' ἀριθ. 48/16-3-1978 ἀπόφαση τοῦ Κοινοτικοῦ Συμβουλίου.

Νέα Ἀγχίαλος 24-7-1978

Ὁ Πρόεδρος τῆς Κοινότητος



ΝΙΚΟΛΑΟΣ ΚΟΥΤΣΟΒΑΣΙΛΗΣ

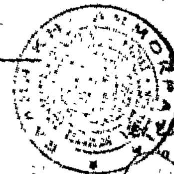

ΕΘΕΩΡΗΘΗ

7 — 2

Οἰκόπεδο Ἱεροῦ Ναοῦ Ἁγίου Γεωργίου

'Αριθ. ΤΥ. 70732 (9)

Περὶ διανοίξεως ὁδοῦ στὴ συνοικία 'Αγ. Γεωργίου 'Ιωλκοῦ τοῦ Δήμου Βόλου, Ν. Μαγνησίας.

Ο ΝΟΜΑΡΧΗΣ ΜΑΓΝΗΣΙΑΣ

"Εχοντας ὑπόψη:

1) Τὴν Ε. 4360/25.2.1977 ἀπόφαση τοῦ 'Υφυπουργοῦ Δημ. 'Εργων, μὲ τὴν ὁποία ὁρίζεται ὅτι ἡ διάνοιξη νέων ὁδῶν μέσα στὰ ὅρια τῶν οἰκισμῶν ποὺ ὑπάρχουν πρὶν ἀπὸ τὸ ἔτος 1923 καὶ τὰ ὁποῖα καθορίζονται μὲ τὴν Ε. 35400/1975 ἀπόφαση, θὰ γίνεται μὲ ἀπόφαση τοῦ οἰκείου Νομάρχη.

2) Τὶς διατάξεις τοῦ ἀπὸ 17.7.1923 Ν.Δ. «περὶ σχεδίων πόλεων κλπ.», ὅπως τοῦτο τροποποιήθηκε μεταγενέστερα.

3) Τὴν Ε. 35400/6.12.1975 ἀπόφαση Υ.Δ.Ε. «περὶ τοῦ τρόπου καθορισμοῦ ὁρίων οἰκισμῶν ὑφισταμένων πρὸ τοῦ ἔτους 1923 καὶ στερουμένου σχεδίου ρυμοτομίας.

'Ιδόντες δέ:

1) Τὴν 247/1977 ἀπόφαση τοῦ Δημ. Συμβουλίου Βόλου «περὶ ἀναγνωρίσεως ὡς δημοτικῆς παρόδου» τῆς ὁδοῦ Παπανικολῆ στὴ συνοικία 'Αγ. Γεωργίου 'Ιωλκοῦ τοῦ Δήμου Βόλου, ἡ ὁποία ἀποτελεῖ οἰκισμὸ ποὺ ὑπῆρχε πρὶν ἀπὸ τὸ ἔτος 1923 ἀλλὰ δὲν ἔχει ἐγκεκριμένο σχέδιο πόλεως.

2) Τὸ ἀπὸ 28.12.1978 τοπογραφικὸ διάγραμμα τῆς ἀνωτέρω ὁδοῦ, τὸ ὁποῖο ἔχει θεωρηθεῖ ἀπὸ τὸ Δ/ντὴ Τεχν. 'Υπηρεσιῶν Ν. Μαγνησίας.


3) Τὴν 1/11.1.1979 πράξη τοῦ Νομαρχιακοῦ Συμβουλίου Δημ. "Εργων Νομοῦ Μαγνησίας, ἀποφασίζουμε:

Ἐγκρίνουμε τὴ διάνοιξη τῆς ἐντὸς τῆς συνοικίας 'Αγ. Γεωργίου 'Ιωλκοῦ τοῦ Δήμου Βόλου, παρόδου τῆς ὁδοῦ Παπανικολῆ, ὅπως αὐτὴ ἐμφανίζεται στὸ ἀνωτέρω ἀπὸ 28.12.1978 τοπογραφικὸ διάγραμμα, ποὺ θεωρήθηκε ἀπὸ τὸ Δ/ντὴ Τεχν. 'Υπηρεσιῶν Ν. Μαγνησίας.

'Η ἀπόφαση αὐτὴ νὰ δημοσιευθεῖ στὴν 'Εφημερίδα τῆς Κυβερνήσεως.

Βόλος, 19 Μαρτίου 1979

'Ο Νομάρχης
Ι. ΚΑΛΟΓΕΙΤΟΝΑΣ

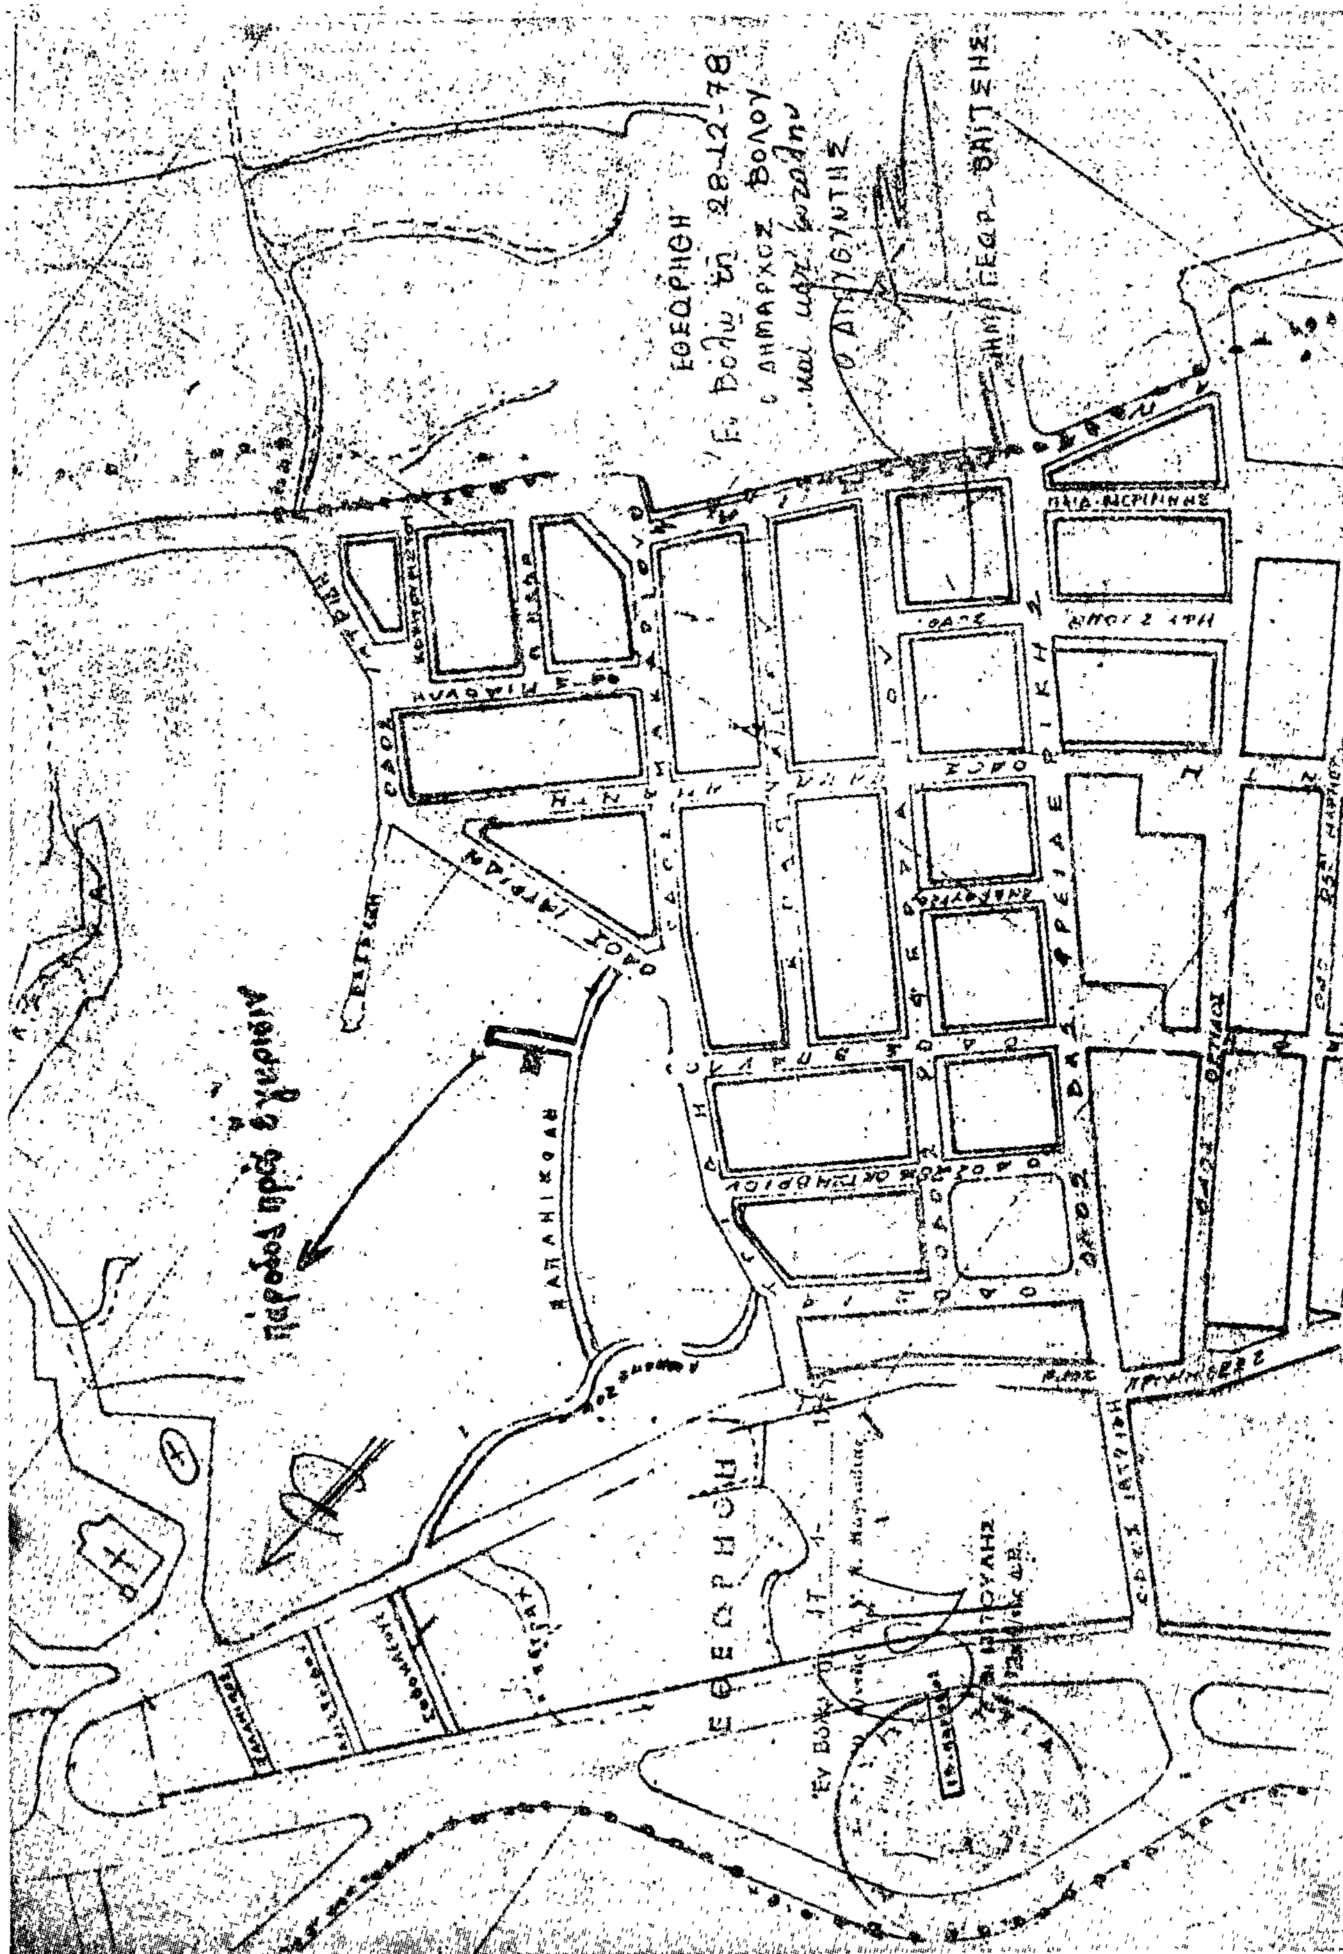

ΑΝΑΚΟΙΝΩΣΕΙΣ

'Αριθ. Γ. 11146 (10)

Περὶ εἰδοποιήσεως τῆς γενομένης παρακαταθέσεως ἀποζημιώσεως ἀκινήτων ρυμοτομουμένων ἐκ τῆς ἐφαρμογῆς τοῦ ἐγκεκριμένου πολεοδομικοῦ σχεδίου περιοχῆς Δήμου 'Αθηνῶν ἐπὶ τῆς ὁδοῦ Βαλτοχωρίου περιοχὴ Τουρκοβουνίων.

Ο ΥΠΟΥΡΓΟΣ ΔΗΜΟΣΙΩΝ ΕΡΓΩΝ

"Εχοντες ὑπ' ὄψει τὰς διατάξεις :

α) τοῦ ἀπὸ 17.7.1923 Ν. Δ/τος «περὶ σχεδίων πόλεων».

β) Τοῦ Ν.Δ. 797/1971 «περὶ ἀναγκαστικῶν ἀπαλλοτριώσεων», φέρομεν εἰς γνῶσιν τῶν ἐχόντων δικαιώματα κυριότητος ἐπὶ ἀκινήτου ρυμοτομουμένου ἐκ τῆς ἐφαρμογῆς τοῦ ἐγκεκριμένου πολεοδομικοῦ σχεδίου εἰς τὸν Δῆμον 'Αθηνῶν συμφώνως πρὸς τὴν πρᾶξιν 119/1973 τῆς Δ/νσεως Πολεοδομίας Διαμερίσματος 'Αθηνῶν, ὡς καὶ τῶν τυχὸν ἐπὶ τοῦ ἀκινήτου τούτου ἐγγεγραμμένων ἐνυποθήκων δανειστῶν ἢ τρίτων ἐν γένει διεκδικητῶν ὅτι ἡ καθορισθεῖσα ἀποζημίωσις διὰ τῆς ὑπ' ἀριθμ. 1111/74 ἀποφάσεως τοῦ Μονομελοῦς Πρωτοδικείου 'Αθηνῶν, κατετέθη εἰς τὸ Ταμεῖον Παρακαταθηκῶν καὶ Δανείων ὑπὲρ τῆς κάτωθι φερομένης ὡς ἰδιοκτητρίας τῶν ἀπαλλοτριωθέντων :

Στυλιανῆς Παπαδοπούλου δρχ. 1.001.000.

Περὶ τῆς καταθέσεως ταύτης ἐξεδόθη τὸ ὑπ' ἀριθμ. 534660/2.4.1979 ἰσόποσον γραμμάτιον τοῦ Ταμείου Παρακαταθηκῶν καὶ Δανείων.

'Η παροῦσα δημοσιευθήτω διὰ τῆς ἐφημερίδος τῆς Κυβερνήσεως.

'Αθῆναι, 13 'Απριλίου 1979

'Ο Διευθυντὴς
ΣΠ. ΚΟΚΟΛΙΑΔΗΣ

ΑΠΟ ΤΟ ΕΘΝΙΚΟ ΤΥΠΟΓΡΑΦΕΙΟ